


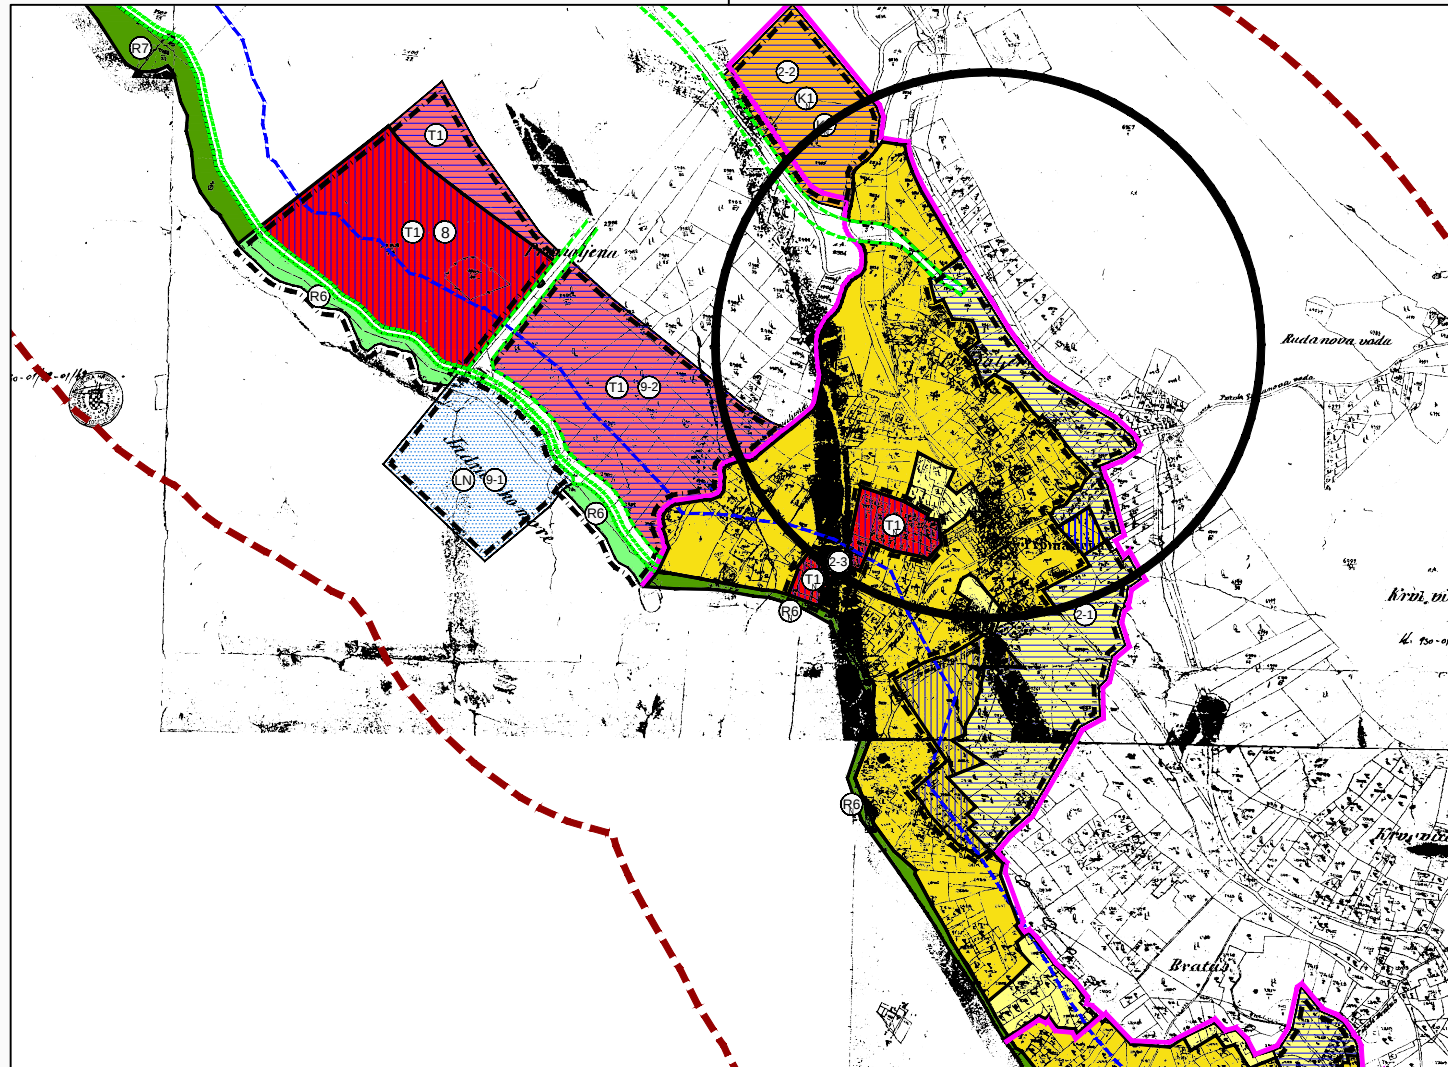

IZMJENE I DOPUNE PROSTORNOG PLANA UREĐENJA OPĆINE BAŠKA VODA


TUMAČ ZNAKOVA:

postojeće	planirano	TUMAČ ZNAKOVA
		GRAĐEVINSKA PODRUČJA NASELJA
		URBANA PREOBRAZBA IZGRADENOG DIJELA GRAĐEVINSKOG PODRUČJA NASELJA
		NEIZGRADENI NEUREĐENI DIO GRAĐEVINSKOG PODRUČJA NASELJA
		IZGRADENI DIO GRAĐEVINSKOG PODRUČJA NASELJA
		NEIZGRADENI UREĐENI DIO GRAĐEVINSKOG PODRUČJA NASELJA
		JAVNA I DRUŠTVENA NAMJENA (N-unutar naselja) D1-upravna, D4-školska, D7-vjerska
		GOSPODARSKA NAMJENA - POSLOVNA (N-unutar naselja) K1-uslužna, K2-trgovačka, K4-reciklažna
		GOSPODARSKA NAMJENA - UGOSTITELJSKO - TURISTIČKA (N-unutar naselja) T1-hotel
		SPORTSKO - REKREACIJSKA NAMJENA (N-unutar naselja) R2-tereni i površine za sport i rekreaciju, R4-sportski centri, R6-uređena plaža
		GROBLJE
		MORSKA LUKA OTVORENA ZA JAVNI PROMET - LOKALNI ZNAČAJ
		LN - LUKA NAUČIČKOG TURIZMA (IZVAN NASELJA)
		IZDVOJENA GRAĐEVINSKA PODRUČJA (IZVAN NASELJA)
		URBANA PREOBRAZBA IZGRADENOG DIJELA IZDVOJENOG GRAĐEVINSKOG PODRUČJA
		NEIZGRADENI NEUREĐENI DIO IZDVOJENOG GRAĐEVINSKOG PODRUČJA
		GOSPODARSKA NAMJENA - PROIZVODNA I1-industrijska, I2-zanatska
		GOSPODARSKA NAMJENA - POSLOVNA K1-uslužna, K2-trgovačka
		GOSPODARSKA NAMJENA - UGOSTITELJSKO - TURISTIČKA NAMJENA T1-hotel
		SPORTSKO - REKREACIJSKA NAMJENA R6-uređena plaža
		LN - LUKA NAUČIČKOG TURIZMA

postojeće	planirano	TUMAČ ZNAKOVA
		POVRŠINA ZA REKREACIJU IZVAN GRAĐEVINSKOG PODRUČJA R7-prirodna plaža
		UREĐENA POVRŠINA (VRT) IZVAN GRAĐEVINSKOG PODRUČJA
		GRANICE
		GRANICA PROSTORA OGRANIČENJA kopno - 1,000m; more - 300m
		100m OD OBLATNE CRTE
		GRANICA GRAĐEVINSKOG PODRUČJA NASELJA
		GRAĐEVINSKO PODRUČJE - IZGRADENI DIO
		GRAĐEVINSKO PODRUČJE - NEIZGRADENI DIO
		GRANICA URBANISTIČKOG PLANA UREĐENJA
		KORIDOR KOLNE PROMETNICE
		KORIDOR OBLATNE ŠETNICE
		GRANICA OBUHVATA PPUO BAŠKA VODA



PROMJENE U ODNOSU NA 1. PONOVNJ JAVNU RASPRUV

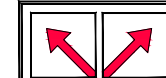

URBOS

BROJ ZA PROSTORNO PLANIRANJE, URBANIZAM I ZAŠTITU OKOLIŠA
d.o.o. SPLIT, Karamanova 11



2. PONOVNJ JAVNU RASPRUV, siječanj 2017.

Broj elaborata: 650/15.

Županija:	SPLITSKO DALMATINSKA		
Općina:	BAŠKA VODA		
Naziv prostornog plana:	IZMJENE I DOPUNE PROSTORNOG PLANA UREĐENJA OPĆINE BAŠKA VODA		
Naziv kartografskog prikaza:	GRAĐEVINSKA PODRUČJA NASELJA I IZDVOJENA GRAĐEVINSKA PODRUČJA		
Broj kartografskog prikaza:	4.	Mjerilo kartografskog prikaza:	1:5000
Odluka o izradi plana (službeno glasilo):	Odluka predstavničkog tijela o donošenju plana: (službeno glasilo):		
"GLASNIK" - Službeno glasilo Općine Baška Voda, S/24 i 13/24			
Javna rasprava (datum objave):	Javni uvid održan:		
"SLOBODNA DALMACIJA", 18. ožujka 2016. godine	od: 30. ožujka 2016. godine		do: 14. travnja 2016. godine
Ponovna javna rasprava (datum objave):	Javni uvid održan:		
"SLOBODNA DALMACIJA", 26. listopada 2016. godine	od: 7. studenoga 2016. godine		do: 15. studenoga 2016. godine
2. ponovna javna rasprava (datum objave):	Javni uvid održan:		
"SLOBODNA DALMACIJA", 1. veljače 2017. godine	od: 9. veljače 2017. godine		do: 17. veljače 2017. godine
Pečat tijela odgovornog za provođenje javne rasprave:	Odgovorna osoba za provođenje javne rasprave:		
	JOSKO ROŠČIĆ, načelnik		
Suglasnost na plan prema članku 108. Zakona o prostornom uređenju ("Narodne novine" br. 153/13)			
broj suglasnosti klasa:	utroji:	datum:	
Pravna osoba/tijelo koje je izradilo plan:	URBOS d.o.o. SPLIT Biro za prostorno planiranje, urbanizam i zaštitu okoliša		
Pečat pravne osobe/tijela koje je izradilo plan:	Odgovorna osoba:		
	MAJA MADIRACA, dipl. oec.		
Odgovorni voditelj:	GORDANA RADMAN, dipl. ing. arh.		
Stručni tim u izradi plana:			
1. GORDANA RADMAN, dipl. ing. arh.	5. JELENA BOROTA, univ. baec. arch.		
2. MAJA MADIRACA, dipl. oec.	6. IVANA BUBIĆ, mag. oec.		
3. dr. sc. ZORAN RADMAN, znanstv. suradnik	7. MISLAV MADIRACA, stud. oec.		
4. LARIŠA BAČIĆ, dipl. ing. građ.			
Pečat predstavničkog tijela:	Predsjednik predstavničkog tijela:		
Istovjetnost ovog prostornog plana s izvornikom ovjerava:	Pečat nadležnog tijela:		
(ime, prezime i potpis)			