



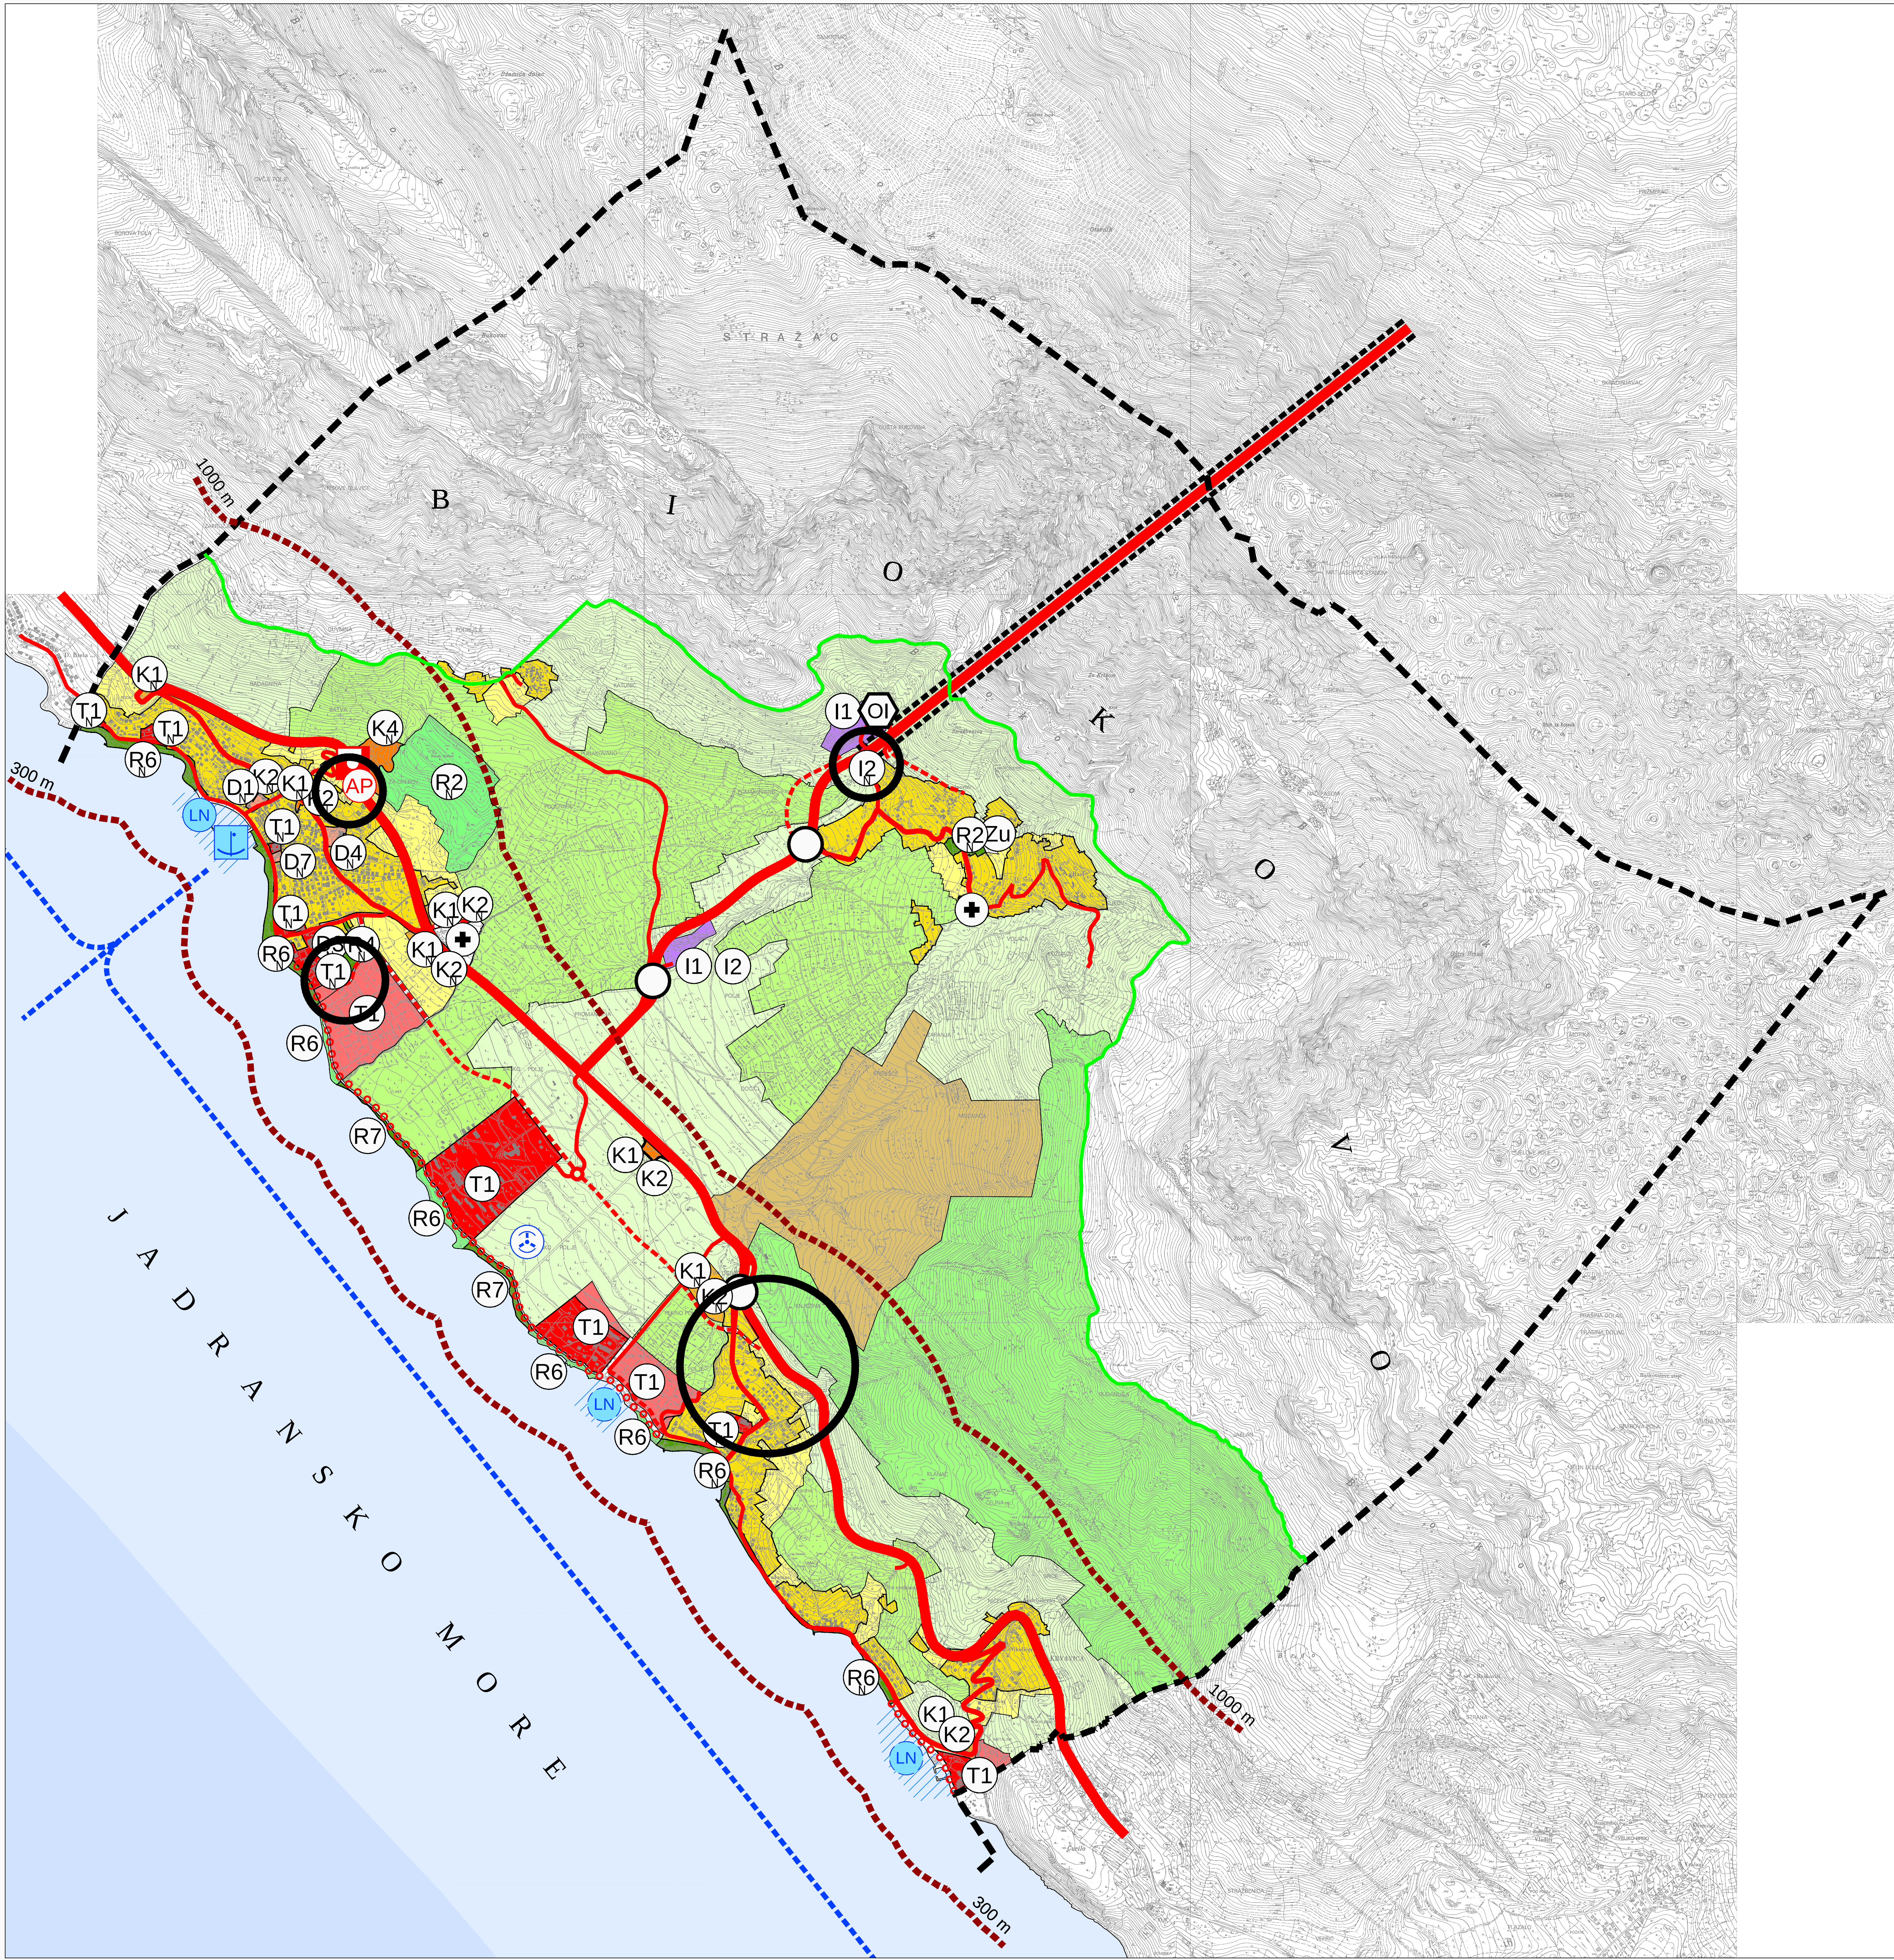

TUMAČ ZNAKOVA:

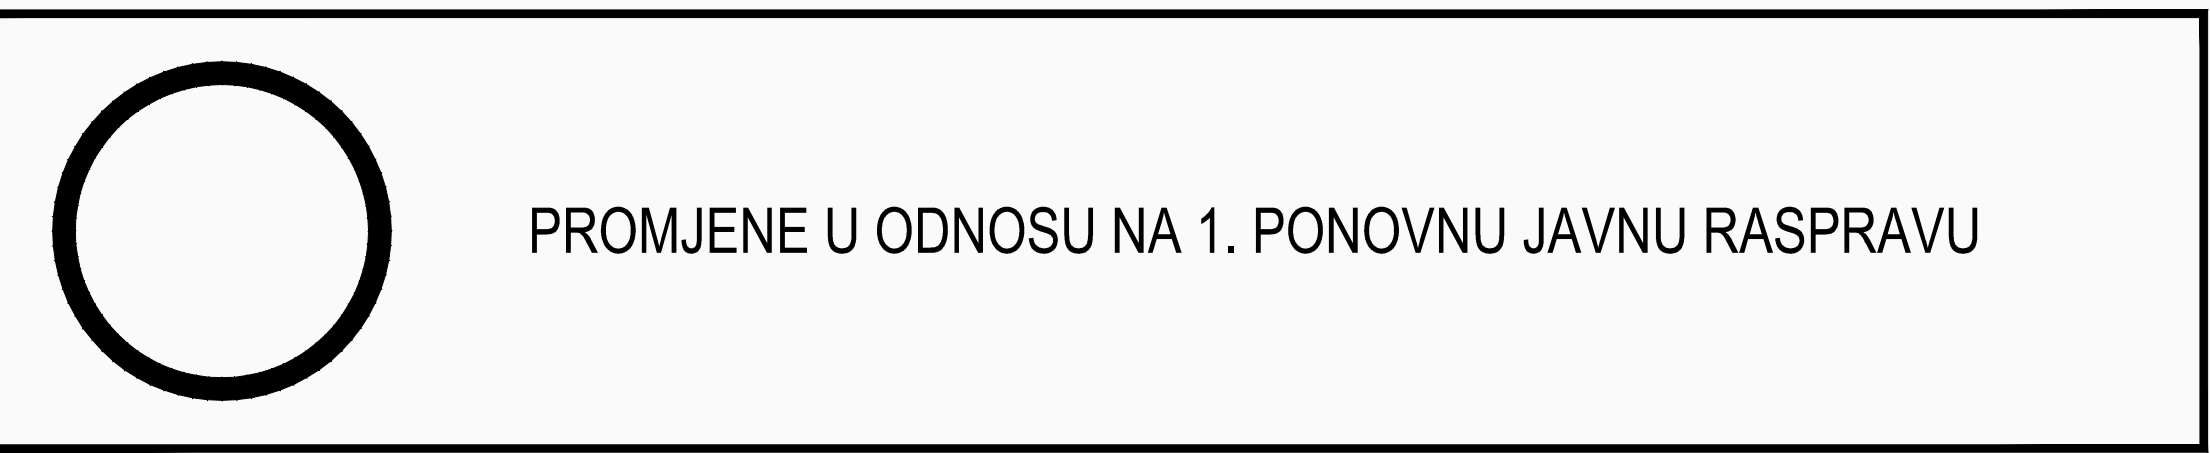


List 1 Korištenje i namjena prostora	
postojeće	planirano
TUMAČ ZNAKOVA	
I POVRŠINE ZA RAZVOJ I UREĐENJE NASELJA	
	GRAĐEVINSKA PODRUČJA NASELJA
	IZGRAĐENI DIO GRAĐEVINSKOG PODRUČJA NASELJA
	NEIZGRAĐENI DIO GRAĐEVINSKOG PODRUČJA NASELJA
	JAVNA I DRUŠTVENA NAMJENA (N-unutar naselja)
	D1-upravna, D3-predškolska, D4-školska, D7-vjerska
	GOSPODARSKA NAMJENA - PROIZVODNA (N-unutar naselja)
	I2-zanatska
	GOSPODARSKA NAMJENA - POSLOVNA (N-unutar naselja)
	K1-uslužna, K2-trgovačka, K4-reciklažna
	GOSPODARSKA NAMJENA - UGOSTITELJSKO - TURISTIČKA (N-unutar naselja)
	T1-hotel
	SPORTSKO - REKREACIJSKA NAMJENA (N-unutar naselja)
	R2-tereni i površine za sport i rekreaciju, R4-sportski centri, R6-uređena plaža
	GROBLJE
II POVRŠINE ZA RAZVOJ I UREĐENJE IZVAN NASELJA - GRAĐEVINSKO PODRUČJE	
	GOSPODARSKA NAMJENA - PROIZVODNA I1-industrijska, I2-zanatska
	GOSPODARSKA NAMJENA - POSLOVNA K1-uslužna, K2-trgovačka
	GOSPODARSKA NAMJENA - UGOSTITELJSKO - TURISTIČKA NAMJENA T1-hotel
	SPORTSKO - REKREACIJSKA NAMJENA R6-uređena plaža
III OSTALE POVRŠINE	
	POVRŠINA ZA REKREACIJU IZVAN GRAĐEVINSKOG PODRUČJA R7-prirodna plaža
	UREĐENA POVRŠINA (VRT) IZVAN GRAĐEVINSKOG PODRUČJA
	VRIJEDNO OBRADIVO TLO (VINOGRADI)
	VRIJEDNO OBRADIVO TLO (MASLINICI)
	ŠUMA ISKLJUČIVO OSNOVNE NAMJENE ZAŠTITNA ŠUMA
	OSTALO POLJOPRIVREDNO TLO, ŠUME I ŠUMSKO ZEMLJIŠTE
	TRAJNA ZABRANA KOČARENJA OGRANIČENA ZABRANA KOČARENJA

List 1 Korištenje i namjena prostora	
postojeće	planirano
TUMAČ ZNAKOVA	
IV PROMET	
	CESTOVNI PROMET
	DRŽAVNA CESTA
	LOKALNE CESTE
	OSTALE CESTE KOJE NISU RAZVRSTANE
	ŠETNICA UZ MORE - ORIJENTACIJSKI SMJEŠTAJ
	RASKRIŽJE CESTA U DVIJE RAZINE
	TUNEL
	BENZINSKA POSTAJA
	AUTOBUSNA POSTAJA
POMORSKI PROMET	
	MORSKA LUKA OTVORENA ZA JAVNI PROMET -LOKALNI ZNAČAJ
	MORSKA LUKA POSEBNE NAMJENE -ŽUPANIJSKI ZNAČAJ
	LN - nautički turizam
	PLOVNI PUT - UNUTARNJI
ZRAČNI PROMET	
	HELIDROM - načelna lokacija, zona u istraživanju
	OBRADA, SKLADIŠTENJE I ODLAGANJE OTPADA
	ODLAGALIŠTE OTPADA O1 - građevinski - inertni otpad
V GRANICE	
	GRANICA OBUHVATA PPUO BAŠKA VODA
	GRANICA PROSTORA OGRANIČENJA kopno - 1.000m; more - 300m
	GRAĐEVINSKO PODRUČJE - IZGRAĐENI DIO
	GRAĐEVINSKO PODRUČJE - NEIZGRAĐENI DIO
	GRANICA PARKA PRIRODE BOKOVO

IZMJENE I DOPUNE PROSTORNOG PLANA UREĐENJA OPĆINE BAŠKA VODA

1. KORIŠTENJE I NAMJENA POVRŠINA

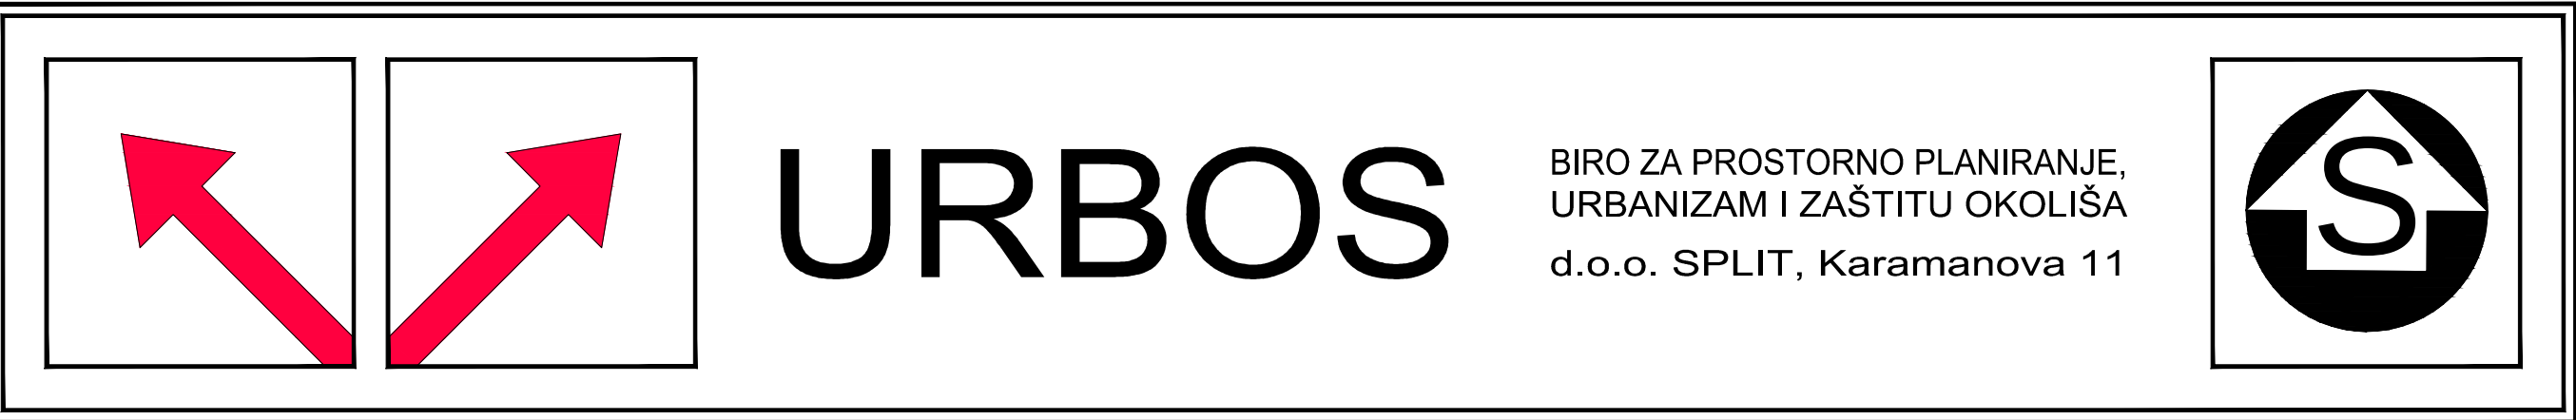

2. PONOVNJA JAVNA RASPRAVA, siječanj 2017.

Županija:	SPLITSKO DALMATINSKA
Općina:	BAŠKA VODA
Naziv prostornog plana:	IZMJENE I DOPUNE PROSTORNOG PLANA UREĐENJA OPĆINE BAŠKA VODA
Naziv kartografskog prikaza:	KORIŠTENJE I NAMJENA POVRŠINA
Broj kartografskog prikaza:	1.
Mjerilo kartografskog prikaza:	1:25000
Odluka o izradi plana (službeno glasilo):	Odluka predstavničkog tijela o donošenju plana: (službeno glasilo):
"GLASNIK" - Službeno glasilo Općine Baška Voda, 5/14 i 16/14.	
Javna rasprava (datum objave):	Javni uvid održan:
"SLOBODNA DALMACIJA", 18. ožujka 2016. godine	od: 30. ožujka 2016. godine do: 14. travnja 2016. godine
Ponovna javna rasprava (datum objave):	Javni uvid održan:
"SLOBODNA DALMACIJA", 26. listopada 2016. godine	od: 7. studenoga 2016. godine do: 15. studenoga 2016. godine
2. ponovna javna rasprava (datum objave):	Javni uvid održan:
"SLOBODNA DALMACIJA", 1. veljače 2017. godine	od: 9. veljače 2017. godine do: 17. veljače 2017. godine
Pečat tijela odgovornog za provođenje javne rasprave:	Odgovorna osoba za provođenje javne rasprave:
	JOŠKO ROŠČIĆ, načelnik
Suglasnost na plan prema članku 108. Zakona o prostornom uređenju ("Narodne novine" br. 153/13)	
broj suglasnosti klasa:	urbroj: datum:
Pravna osoba/tijelo koje je izradilo plan:	URBOS d.o.o. SPLIT Biro za prostorno planiranje, urbanizam i zaštitu okoliša
Pečat pravne osobe/tijela koje je izradilo plan:	Odgovorna osoba:
	MAJA MADIRACA, dipl. oec.
Odgovorni voditelj:	GORDANA RADMAN, dipl. ing. arh.
Stručni tim u izradi plana:	
1. GORDANA RADMAN, dipl. ing. arh.	5. JELENA BOROTA, univ. bacc. arch.
2. MAJA MADIRACA, dipl. oec.	6. IVANA BUBIĆ, mag. oec.
3. dr.sc.ZORAN RADMAN, znanstv. suradnik	7. MISLAV MADIRACA, stud. oec.
4. LARISA BACIĆ, dipl. ing. građ.	
Pečat predstavničkog tijela:	Predsjednik predstavničkog tijela:
Istovjetnost ovog prostornog plana s izvornikom ovjerava:	Pečat nadležnog tijela:
(ime, prezime i potpis)	