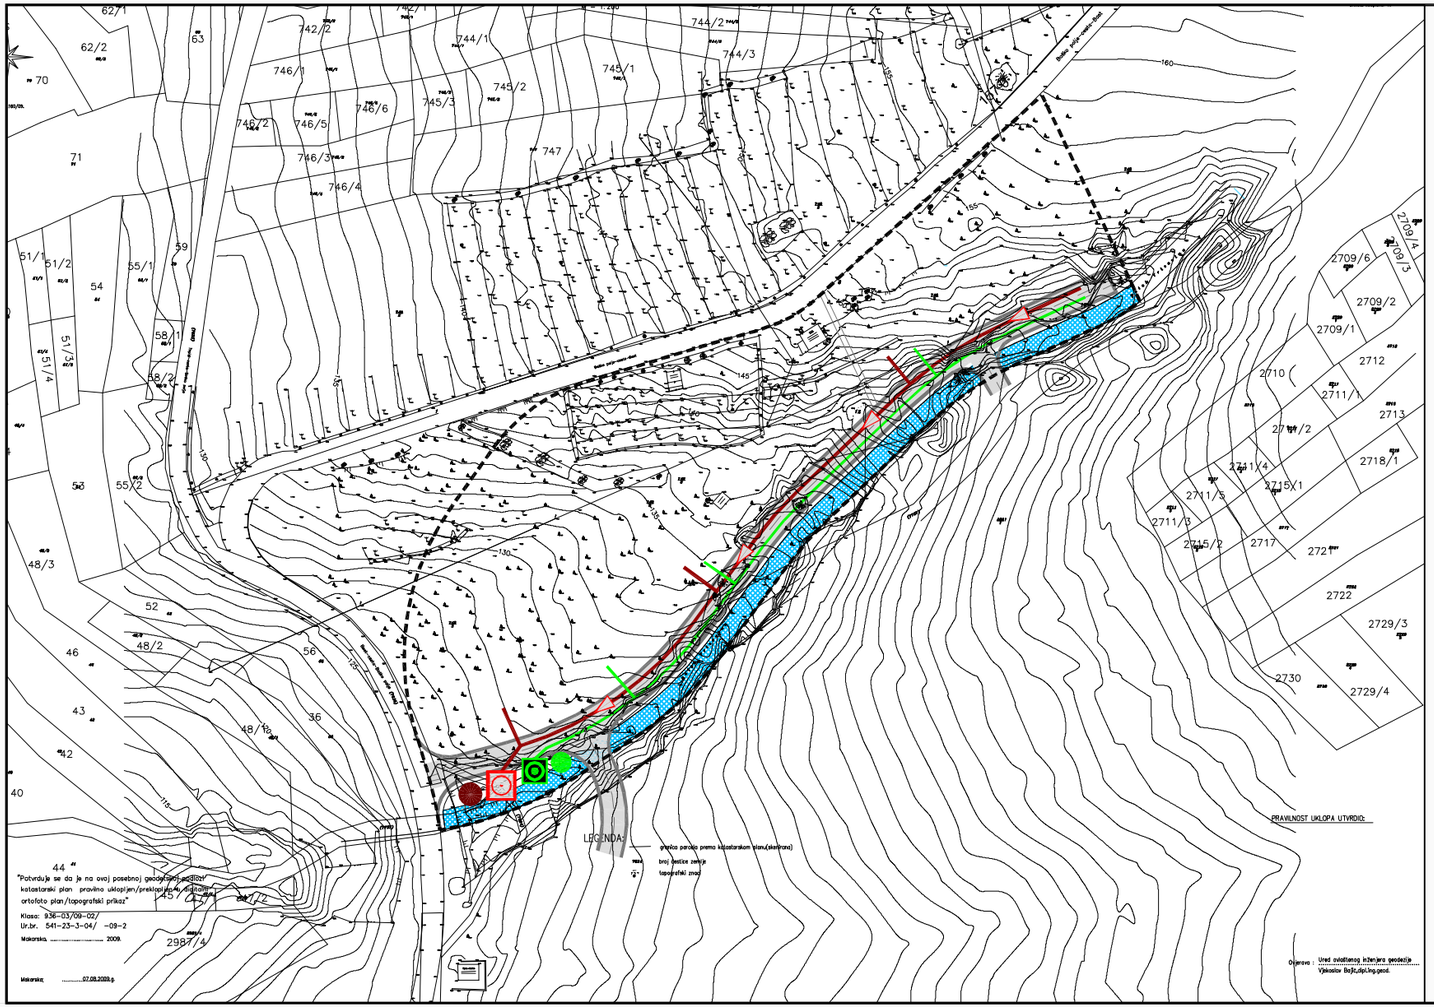

2. PROMETNA, ULIČNA I KOMUNALNA INFRASTRUKTURNA MREŽA

2.d ODVODNJA OTPADNIH VODA

GRANICE

OBUHVAT URBANISTIČKOG PLANA UREĐENJA

ODVODNJA OTPADNIH VODA

KANALIZACIJA

TLAČNI CJEVOVOD

CRPNA STANICA

UREĐAJ ZA PROČIŠĆAVANJE

ISPUST PROČIŠĆENIH OTPADNIH VODA (UPOJNA POVRŠINA)

JAVNO VODNO DOBRO

ODVODNJA OBORINSKIH VODA

KANAL OBORINSKE ODVODNJE

SEPARATOR ULJA I MASTI

ISPUST PROČIŠĆENIH OBORINSKIH VODA (UPOJNA POVRŠINA)

URBANISTIČKI PLAN UREĐENJA

"ULJARA I VINARIJA" U BASTU

URBOS
BIRO ZA PROSTORNO PLANIRANJE, URBANIZAM I ZAŠTITU OKOLIŠA d.o.o. SPLIT, Karamanova 11

Broj elaborata: **552/10.**

Županija:	SPLITSKO DALMATINSKA		
Općina:	BAŠKA VODA		
Naziv prostornog plana:	URBANISTIČKI PLAN UREĐENJA "ULJARA I VINARIJA" U BASTU		
Naziv kartografskog prikaza:	ODVODNJA OTPADNIH VODA		
Broj kartografskog prikaza:	2.d	Mjerilo kartografskog prikaza:	1:1000
Odluka o izradi plana (službeno glasilo): "Glasnik, Službeno glasilo Općine Baška Voda" br. 02/2010.		Odluka predstavničkog tijela o donošenju plana: (službeno glasilo): "Glasnik, Službeno glasilo Općine Baška Voda" br. 02/2012.	
Javna rasprava (datum objave): "Slobodna dalmacija" od 07.03.2011.		Javni uvid održan: od: 16.03.2011. do: 18.04.2011.	
Pečat tijela odgovornog za provođenje javne rasprave:		Odgovorna osoba za provođenje javne rasprave: JOSKO ROŠČIĆ, načelnik (ime, prezime i potpis)	
Suglasnost na plan prema članku 97. Zakona o prostornom uređenju i gradnji ("Narodne novine" br.76/07, 38/09, 55/11 i 90/11.), broj suglasnosti klasa:		datum:	
Pravna osoba/tijelo koje je izradilo plan:	URBOS doo SPLIT Biro za prostorno planiranje, urbanizam i zaštitu okoliša		
Pečat pravne osobe/tijela koje je izradilo plan:		Odgovorna osoba: GORDANA RADMAN, dipl. ing. arh. (ime, prezime i potpis)	
Koordinator plana:	HRVOJE BOTA, dipl. ing. arh.		
Stručni tim u izradi plana: 1. GORDANA RADMAN, dipl. ing. arh. 2. MAJA MADIRAČA, dipl. oec. 3. HRVOJE BOTA, dipl. ing. arh. 4. IVANA BUBIĆ, dipl. oec.		5. dr.sc.ZORAN RADMAN, prof. 6. SEKA ROJE, arh. tehn. 7. JELENA BOROTA ing. arh. 8.	
Pečat predstavničkog tijela:		Predsjednik predstavničkog tijela: VICE ORŠULIĆ, dipl. ing. el. (ime, prezime i potpis)	
Istovjetnost ovog prostornog plana s izvornikom ovjeravaš: (ime, prezime i potpis)		Pečat nadležnog tijela:	