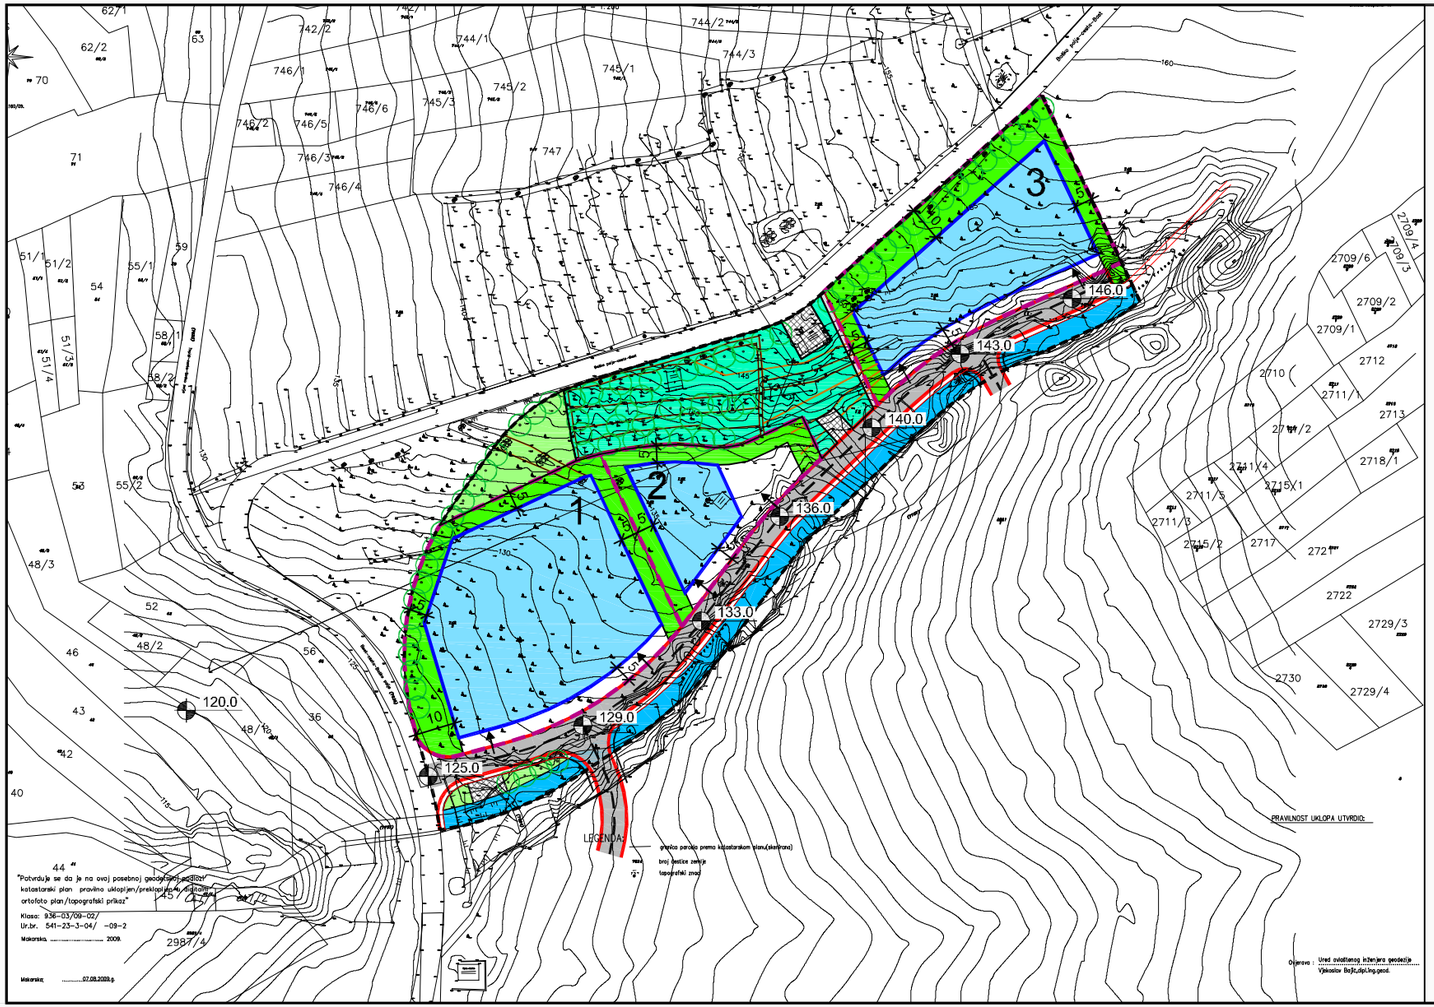

4.0 NAČIN I UVJETI GRADNJE

GRANICE

OBUHVAT URBANISTIČKOG PLANA UREĐENJA

NAČIN GRADNJE

NOVA GRADNJA

UVJETI GRADNJE

OZNAKA PROSTORNE JEDINICE

GRANICA GRADIVOG DIJELA PROSTORNE JEDINICE

DRVORED - ZELENILO U POTEZU

MOGUĆE PRIKLJUČENJE PROSTORNE JEDINICE NA JAVNU PROMETNU I KOMUNALNU MREŽU

JAVNO VODNO DOBRO
- regulirano otvoreno korito

ZELENE POVRŠINE
- zaštitno zelenilo u sklopu prostorne jedinice
- zaštitne zelene površine
- zaštitne zelene površine - odmorište-vrt

INFRASTRUKTURNE POVRŠINE

JAVNE PJEŠAČKE POVRŠINE

MINIMALNA UDALJENOST GRADIVOG DIJELA OD GRANICE PROSTORNE JEDINICE

KAMENI SUHOZID

PROMETNE POVRŠINE

PRISTUPNA ULICA

MOST

PJEŠAČKE, PARKIRALIŠNE I MANIPULATIVNE POVRŠINE

0 5 10m 50m

URBANISTIČKI PLAN UREĐENJA

"ULJARA I VINARIJA"
U BASTU

URBOS
BIRO ZA PROSTORNO PLANIRANJE, URBANIZAM I ZAŠTITU OKOLIŠA d.o.o. SPLIT, Karamanova 11

Broj elaborata: **552/10.**

Županija:	SPLITSKO DALMATINSKA		
Općina:	BAŠKA VODA		
Naziv prostornog plana:	URBANISTIČKI PLAN UREĐENJA "ULJARA I VINARIJA" U BASTU		
Naziv kartografskog prikaza:	NAČIN I UVJETI GRADNJE		
Broj kartografskog prikaza:	4.0	Mjerilo kartografskog prikaza:	1:1000
Odluka o izradi plana (službeno glasilo): "Glasnik, Službeno glasilo Općine Baška Voda" br. 02/2010.		Odluka predstavničkog tijela o donošenju plana: (službeno glasilo): "Glasnik, Službeno glasilo Općine Baška Voda" br. 02/2012.	
Javna rasprava (datum objave): "Slobodna dalmacija" od 07.03.2011.		Javni uvid održan: od: 16.03.2011. do: 18.04.2011.	
Pečat tijela odgovornog za provođenje javne rasprave:		Odgovorna osoba za provođenje javne rasprave: JOSKO ROŠĆIĆ, načelnik (ime, prezime i potpis)	
Suglasnost na plan prema članku 97. Zakona o prostornom uređenju i gradnji ("Narodne novine" br. 76/07, 38/09, 55/11 i 90/11.), broj suglasnosti klasa:		datum:	
Pravna osoba/tijelo koje je izradilo plan:	URBOS doo SPLIT Biro za prostorno planiranje, urbanizam i zaštitu okoliša		
Pečat pravne osobe/tijela koje je izradilo plan:		Odgovorna osoba: GORDANA RADMAN, dipl. ing. arh. (ime, prezime i potpis)	
Koordinator plana:	HRVOJE BOTA, dipl. ing. arh.		
Stručni tim u izradi plana: 1. GORDANA RADMAN, dipl. ing. arh. 2. MAJA MADIRACA, dipl. oec. 3. HRVOJE BOTA, dipl. ing. arh. 4. IVANA BUBIĆ, dipl. oec.		5. dr.sc.ZORAN RADMAN, prof. 6. SEKA ROJE, arh. tehn. 7. JELENA BOROTA ing. arh. 8.	
Pečat predstavničkog tijela:		Predsjednik predstavničkog tijela: VICE ORŠULIĆ, dipl. ing. el. (ime, prezime i potpis)	
Istovjetnost ovog prostornog plana s izvornikom ovjeravaju: (ime, prezime i potpis)		Pečat nadležnog tijela:	